



ООО «Крымспецстрой»
299020, РФ, г. Севастополь,
Бульвар Гидронавтов, 60
ИНН/КПП 9203000073/920201001
тел./факс (0692) 45-93-81
Email: avtoz@inbox.ru
<http://www.krimspesstroy.com.ua>

Свидетельство НП СРО «Межрегиональная Ассоциация проектировщиков РемТехНадзор» г. Москва
№0473-Р.01-2015-9203000073-П-183 от 20.05.2015 г.

ЗАКАЗЧИК:

**Многоквартирный жилой дом
со встроенно-пристроенными объектами соцкультбыта,
торговли и паркингом по ул. Степаняна, 2А, корпус 4**

Корпус 4

Проектная документация

**Раздел 2. «Схема планировочной организации
земельного участка»**

**А13 - 04 – 00 - ПЗУ.ГЧ
с изменениями 2 от 05.2019**

Том 2

Директор

Главный архитектор проекта

Главный инженер проекта




В.В. Басанец

В.А. Гончар

М.Д. Булгакова

2015

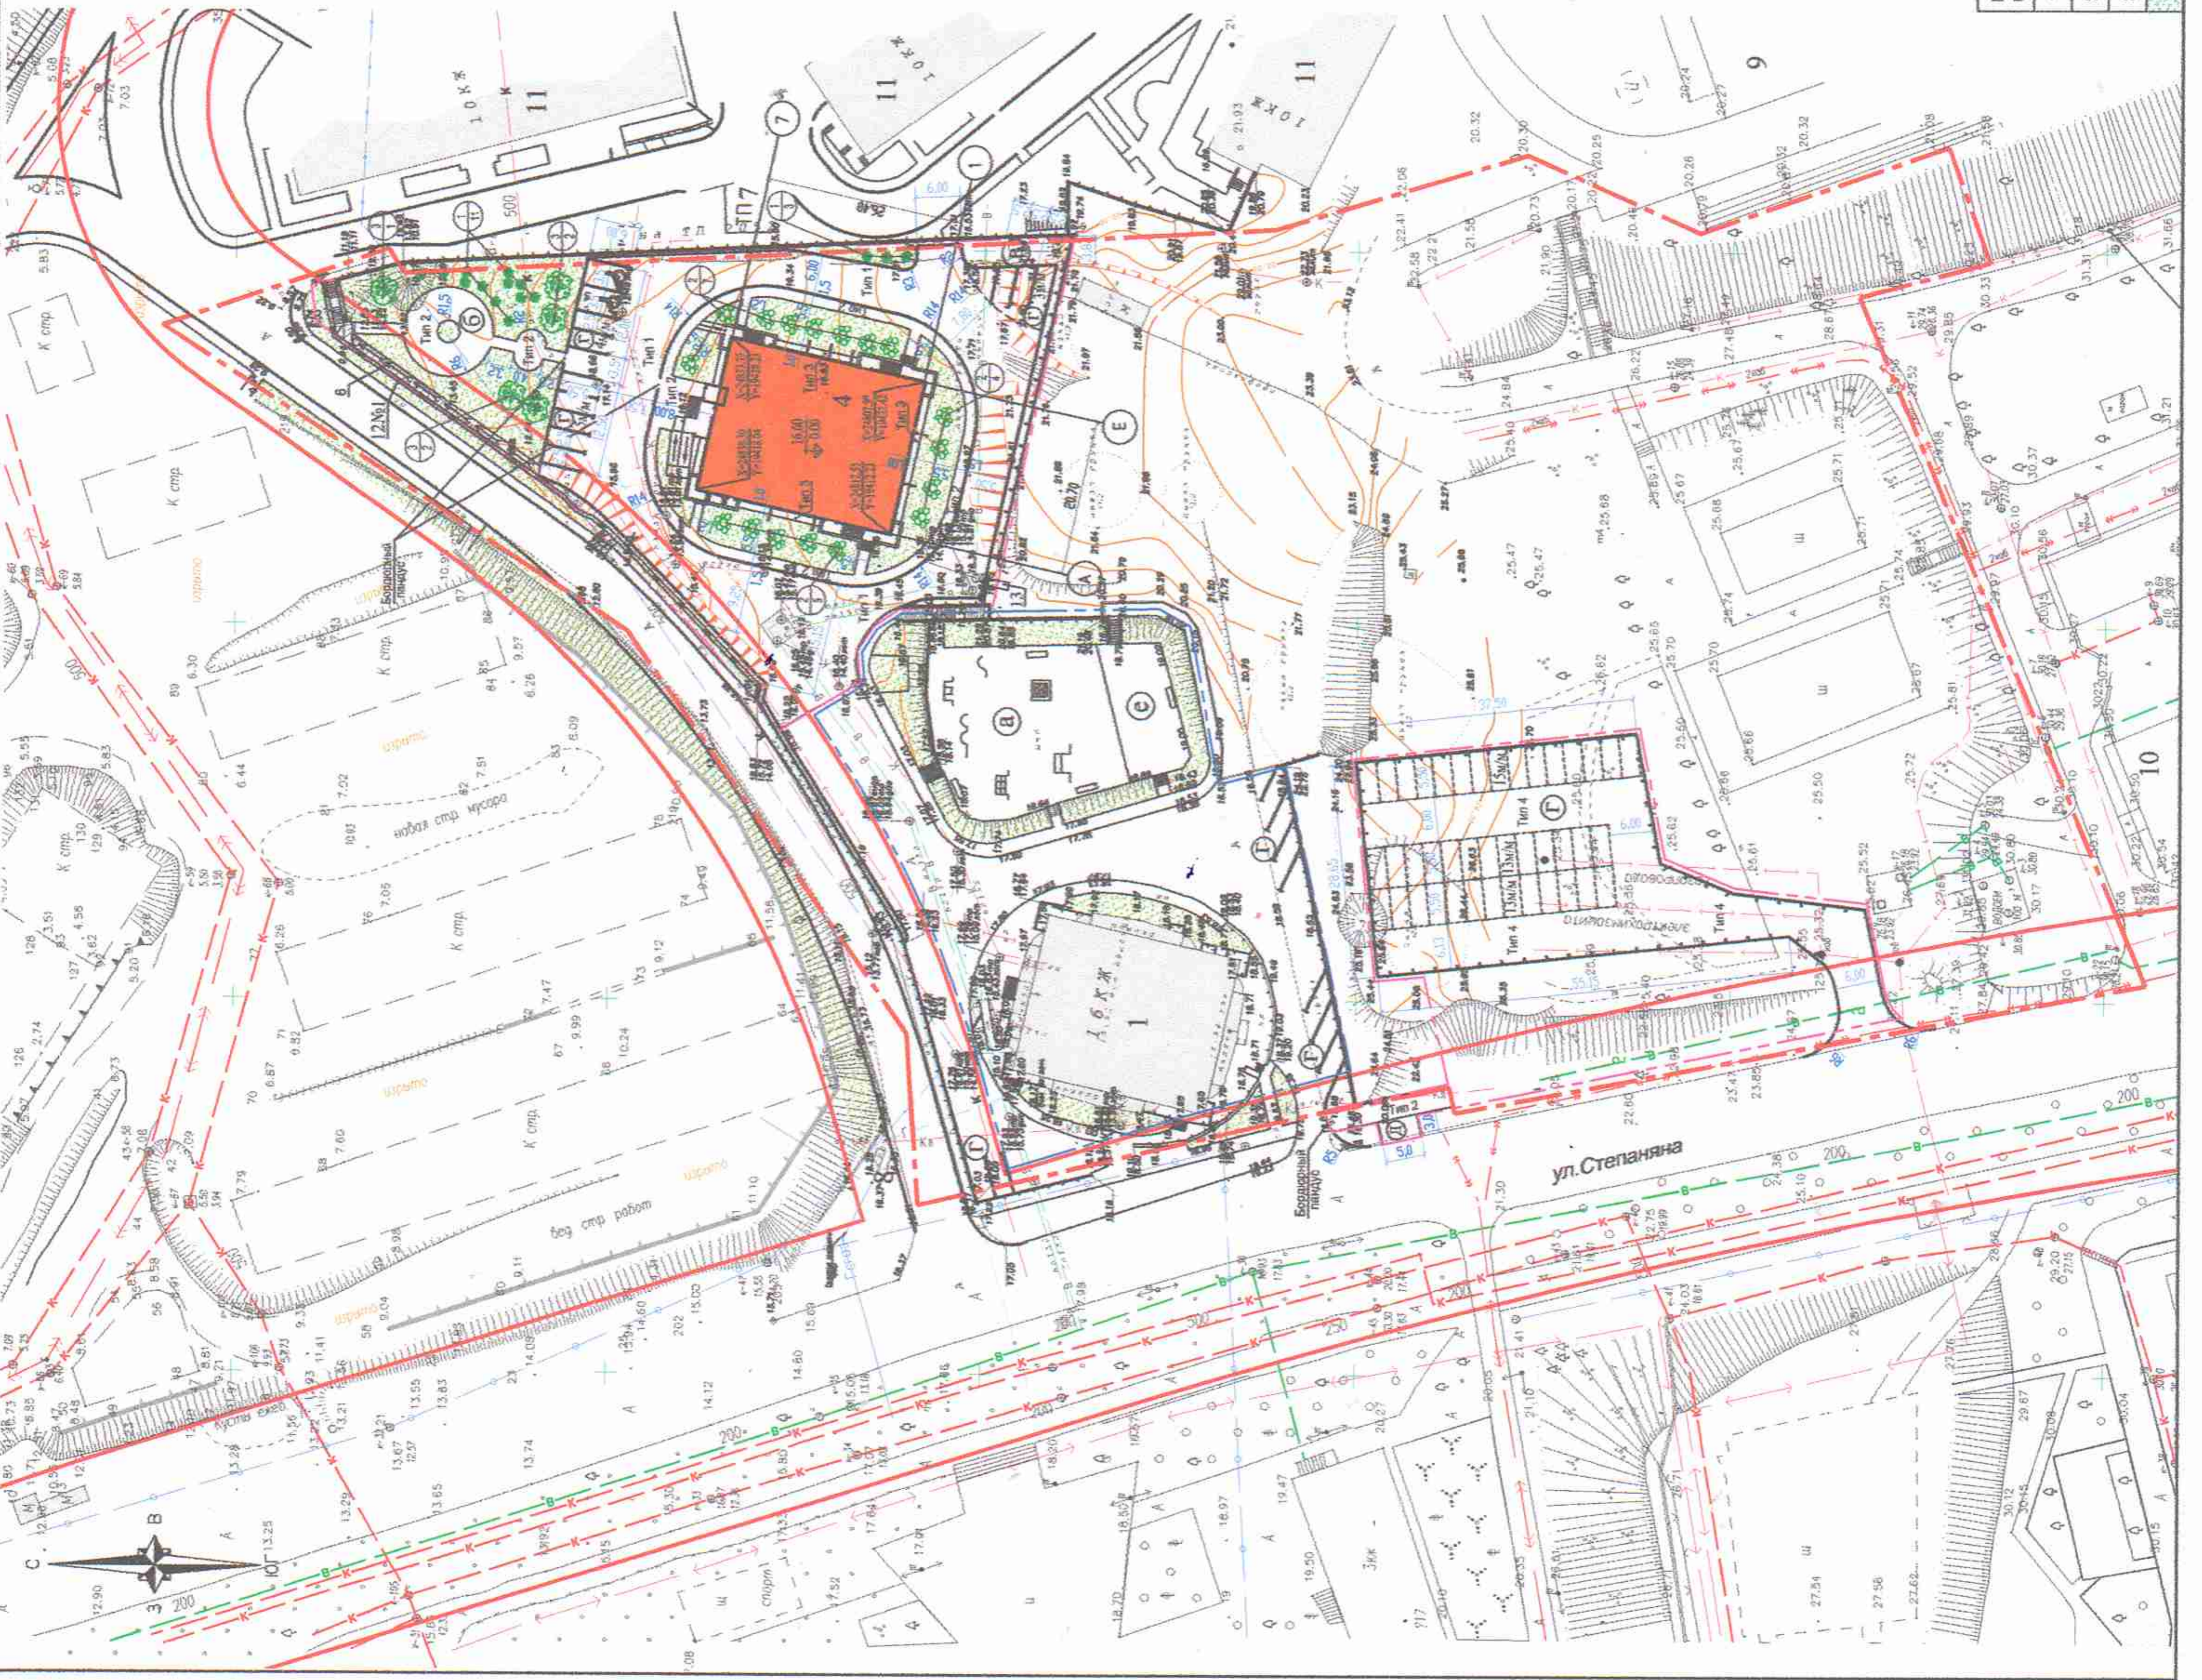

ЭКСПЛИКАЦИЯ ЗДАНИЙ И СООРУЖЕНИЙ

Номер на плане	Наименование	Площадь, м ²	Примечание
1	Жилый дом Корпус 1	742.7	Построен
4	Жилый дом Корпус 4	756.0	Проект.
7	ТП		Построен
8	ЩРП		Построен
9	Спортивные ядро		Сущ.
10	Блинованные дома		Сущ.
11	Жилые 10 эт. дома		Сущ.
12	Подпорная стена №1		Проект.
13	ДЭС		Проект.

ВЕДОМОСТЬ ЗДАНИЙ И СООРУЖЕНИЙ

Наименование и обозначение	Количество	Площадь, м ²		Строительный объем, м ³
		зданий	сооружений	
Жилый дом Корпус 1	17	144	742.7	8067.3
Жилый дом Корпус 4	17	144	756.0	7122.5
ЩРП (построен)				37382

ТЕХНИКО-ЭКОНОМИЧЕСКИЕ ПОКАЗАТЕЛИ

№ п/п	Наименование показателя	Количество	Соотношение, %
1	Площадь участка в границах земельного участка	12 000	
2	Площадь участка в границах благоустройства	6 380	100
3	в том числе:		
3	- под застройкой	1 468.7	18
4	- под проездами, тротуарами и площадями	5 761.3	66
5	- под озеленением	1 100	13







ВЕДОМОСТЬ ПЛОЩАДОК

№ по плану	Наименование	Площадь, м ²	Примечание
А	Площадь для игр детей и взрослых	260	
Б	Площадь для отдыха взрослых	113	
В	Площадь хозяйственных целей	55	
С	Площадь для хранения автомобилей	334	

ВЕДОМОСТЬ ПРОЕЗДОВ И ТРОТУАРОВ, ПЛОЩАДОК


№	НАИМЕНОВАНИЕ	Тип	Ед. изм.	Количество	Примечание
1	Проезд с бордюром из бортового камня ВР 100.30.15 (Тип 1)	М ²		5800	
2	Тротуар с бордюром из бортового камня ВР 100.20.8 (Тип 2)	М ²		585	
3	Освещение с бордюром из бортового камня ВР 100.20.8 (Тип 3)	М ²		50	
4	Бордюр из бортового камня ВР 100.30.15	ПМ		670	
5	Бордюр из бортового камня ВР 100.20.8	ПМ		480	
6	Ж/Б бордюрный лоток серии 3-60.1-12.1	ПМ		30	
7	Решетка РИ (ТИ) 90.3-4	шт		5	

Работы проектируемого здания дана в осях и геодезических координатах. Работы по озеленению территории производятся от наружных границ стен проектируемого здания и по координатам. Работы по озеленению территории выполняются после прокладки инженерных сетей. Для устройства газонов рекомендуется трава: мятлик луговой - 30%; овсянка многолетняя - 35%; полевая тимофеевка - 10%; овсянка луговая - 25%; при посадке зеленых насаждений необходимо соблюдать расстояния от здания и сооружений согласно СНиП 2.07.01-89.

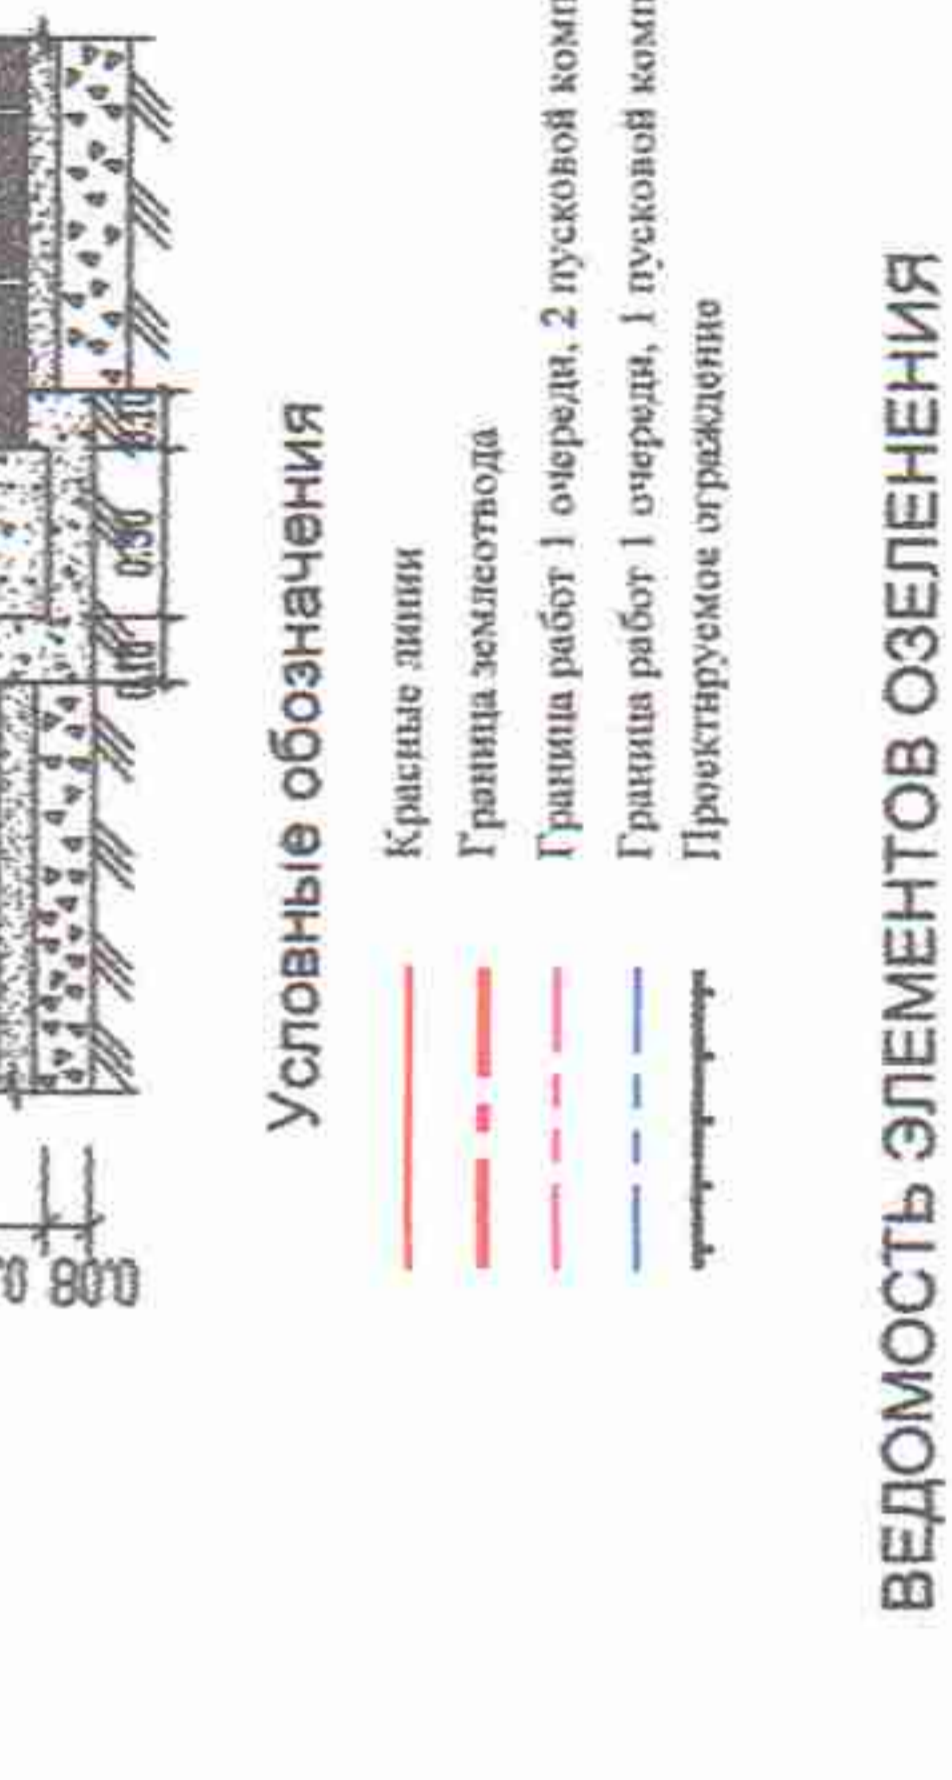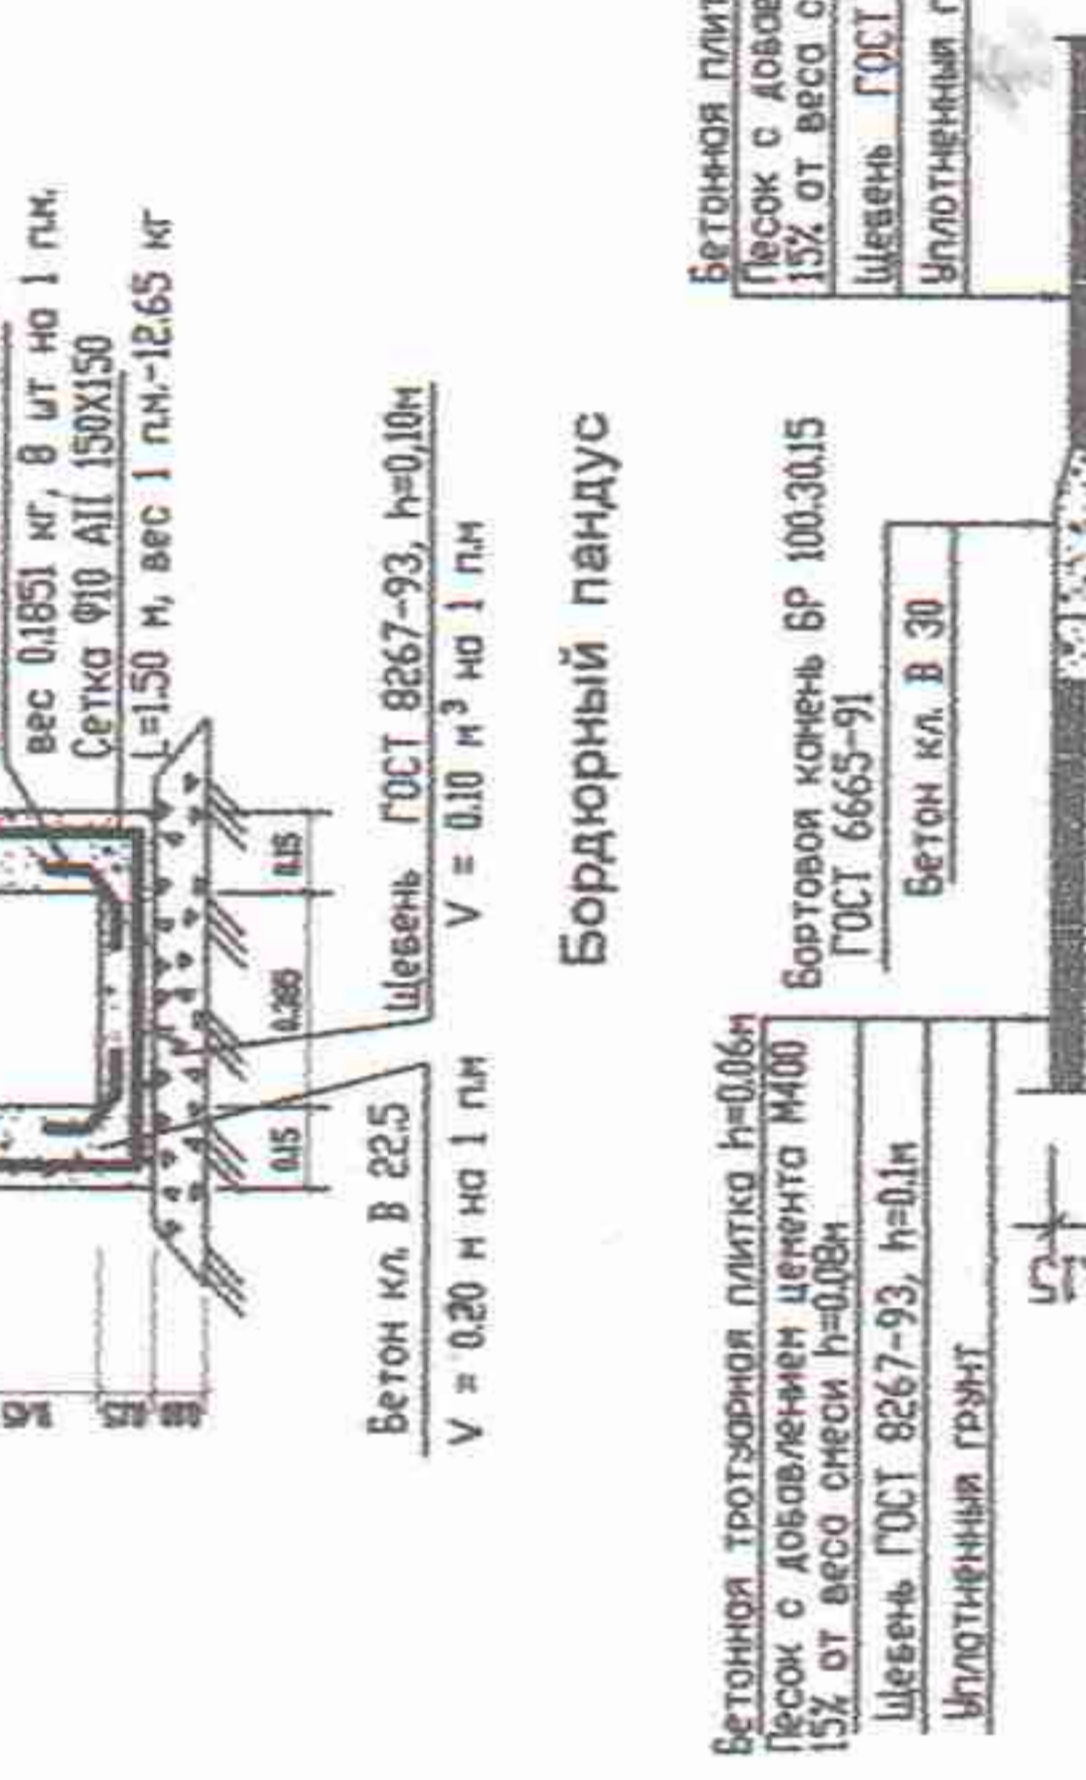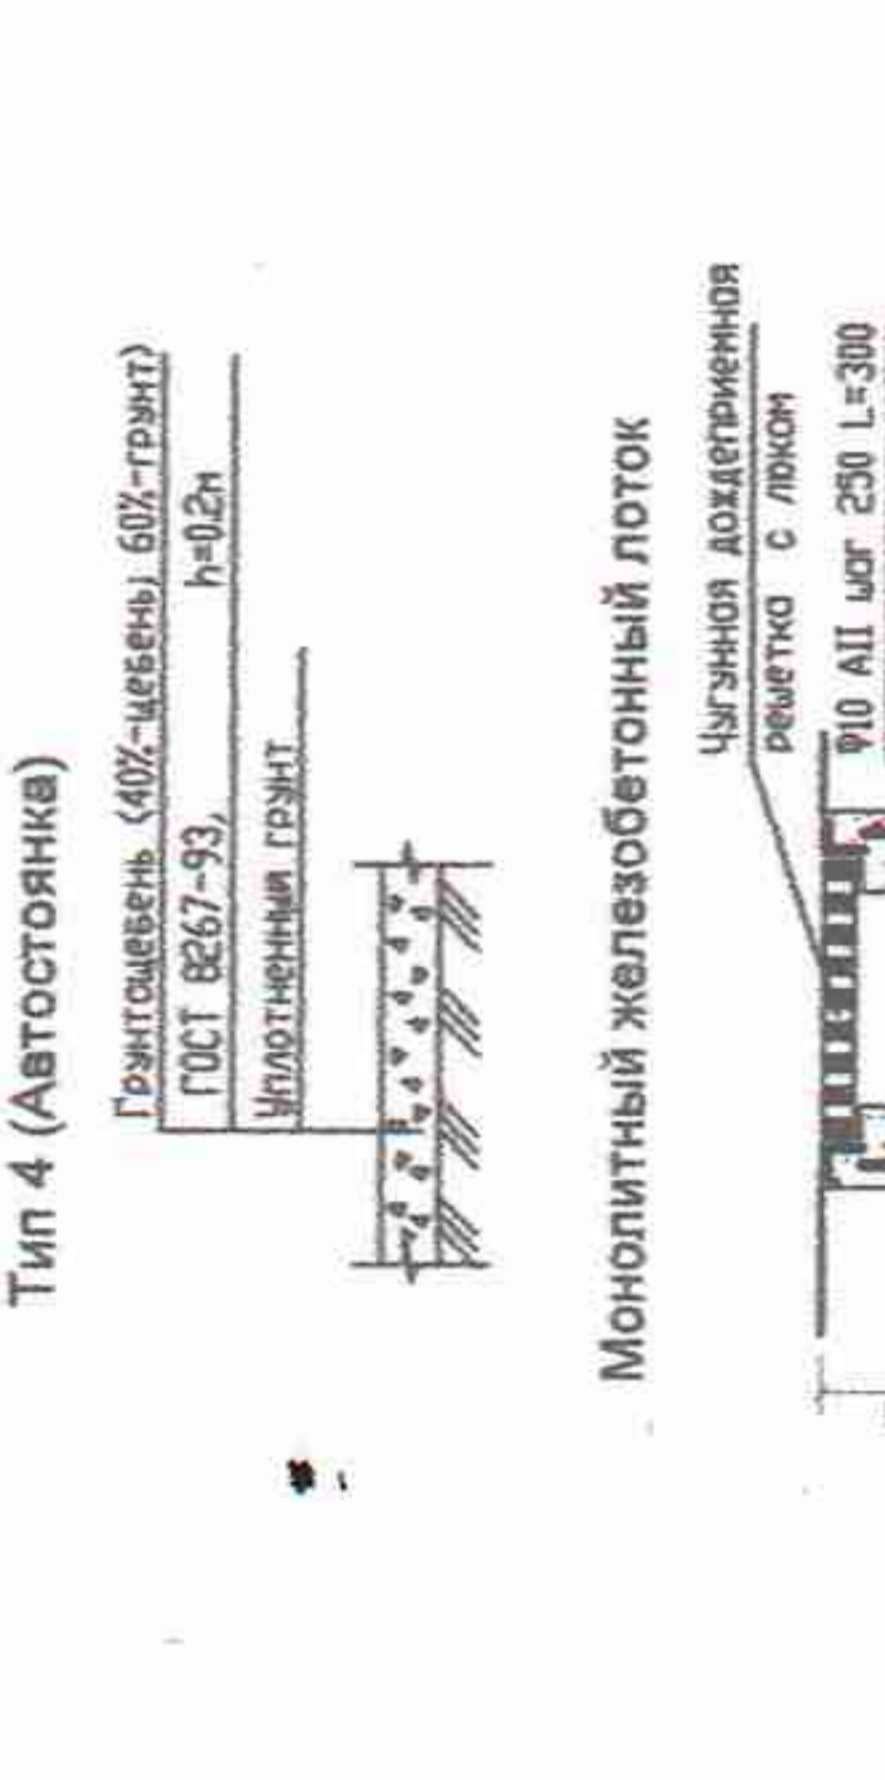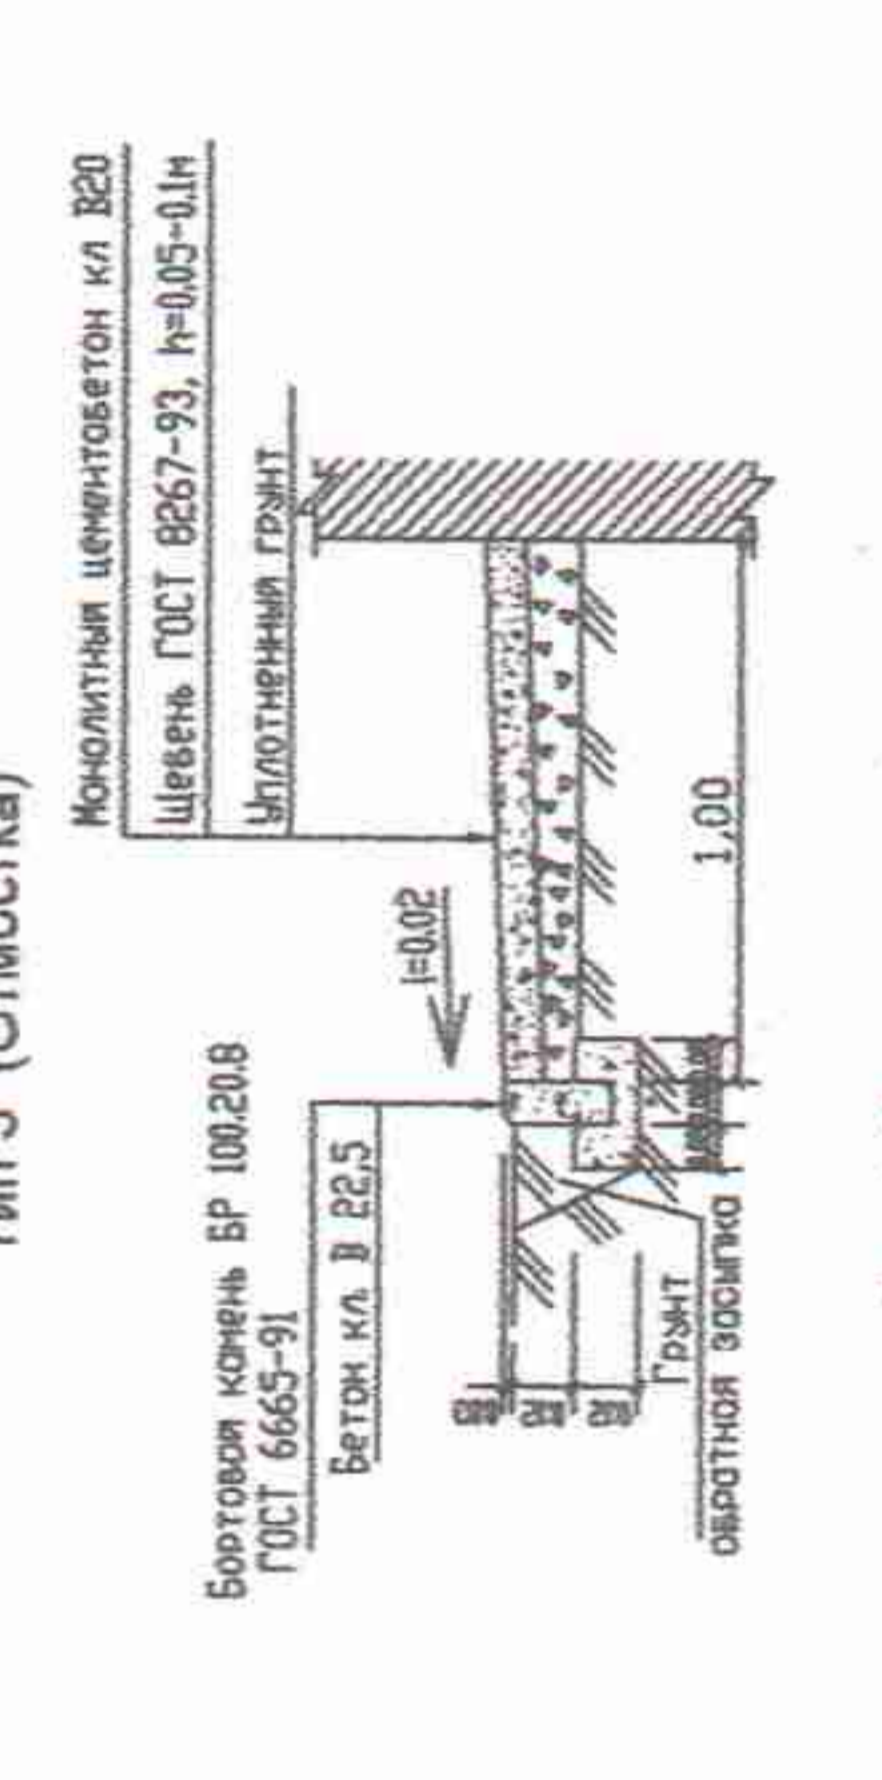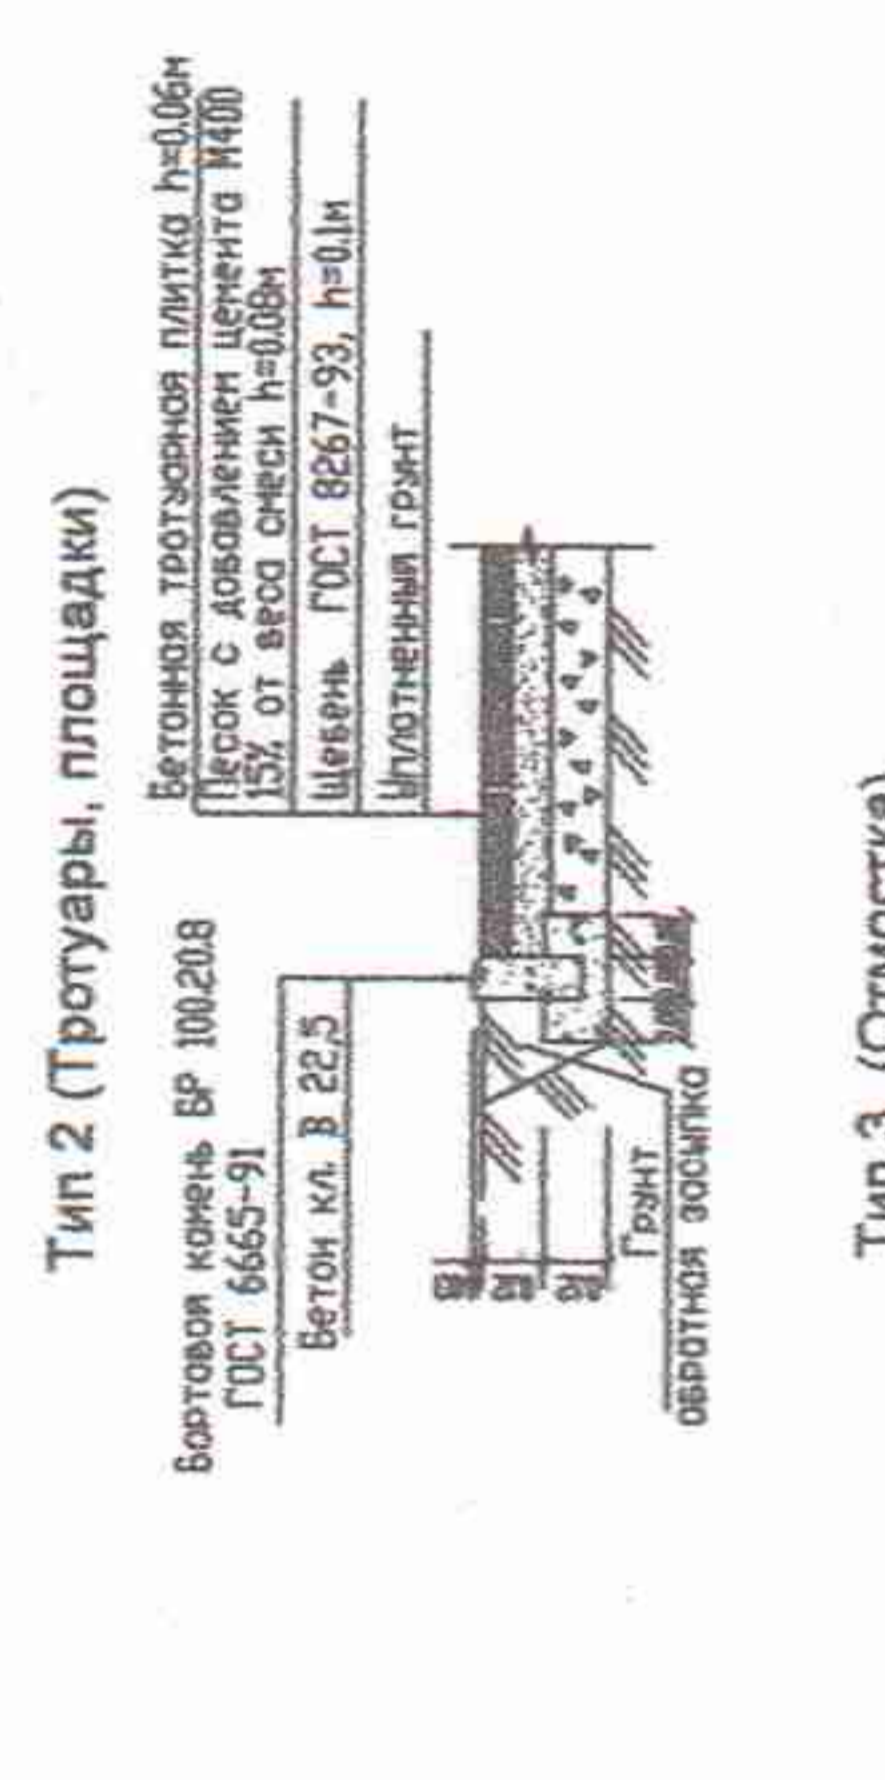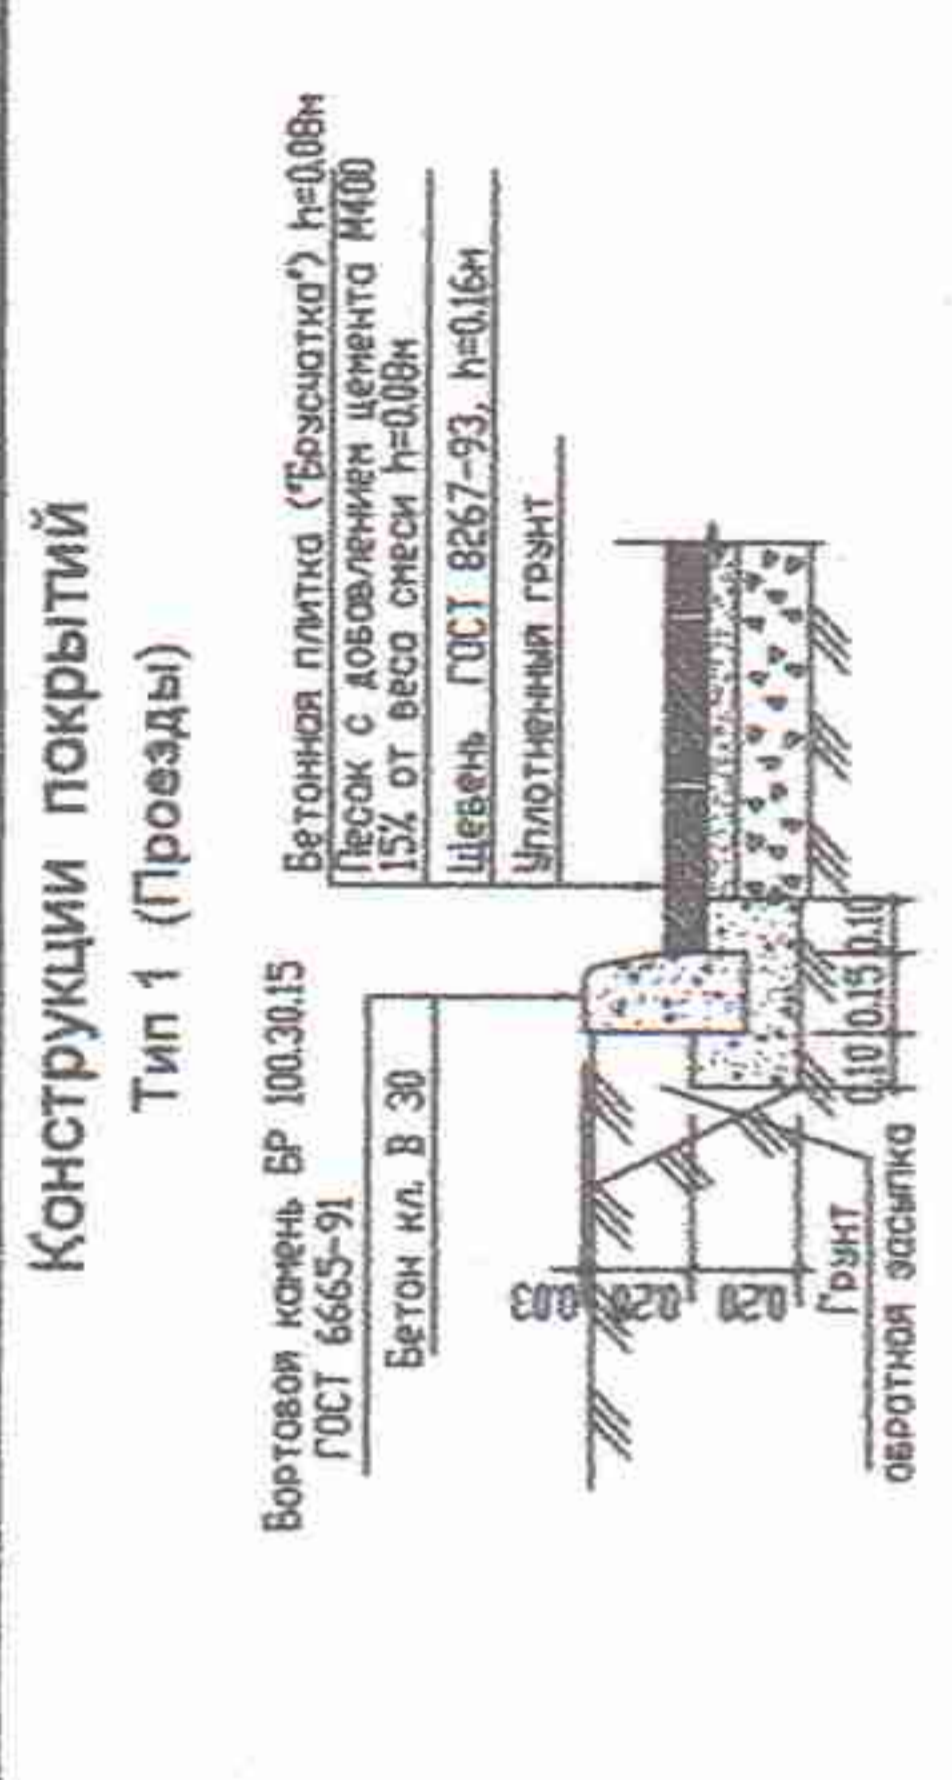

ВЕДОМОСТЬ ЭЛЕМЕНТОВ ОЗЕЛЕНЕНИЯ

	Устройство газон, м ²	Многолетн. трава	1633	h=25см на плодородной

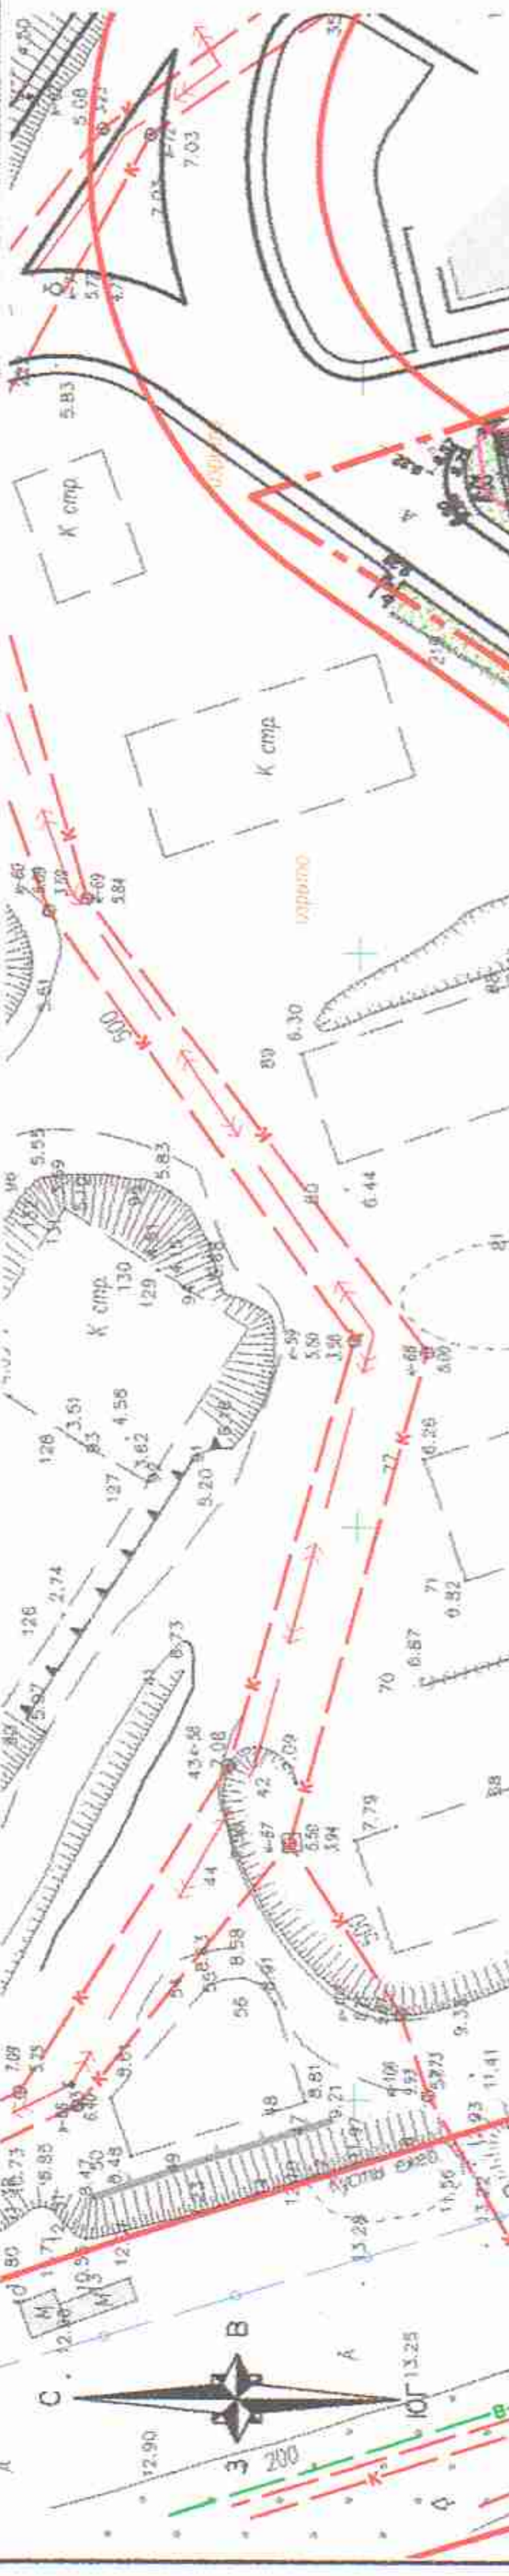

АТЗ-04 - 00 - ПЗУ.ГЧ

№	Зам.	Лист	Дата	Лист	Лист	Лист
2	Зам. 1/19	04.19	Многоквартирный жилой дом со вспомогательными объектами	Страница	Лист	Лист
1	Зам. 1/17	03.17	объекты благоустройства, тротуары и парковки по ул. Степаняна, 2А, корпус 4	Страница	Лист	Лист
